

SUPERFICIE BRUTE

**1418** pi<sup>2</sup>


SUPERFICIE HABITABLE

**1286** pi<sup>2</sup>


SUPERFICIE TERRASSE

**383** pi<sup>2</sup>

Fleuve Saint-Laurent

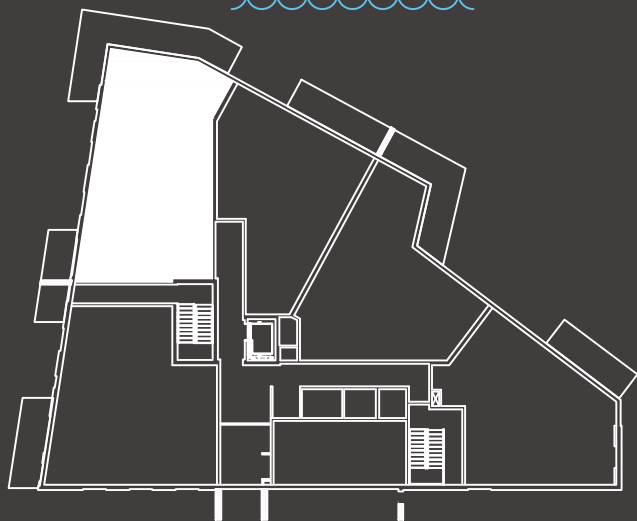

Boul. Guillaume-Couture

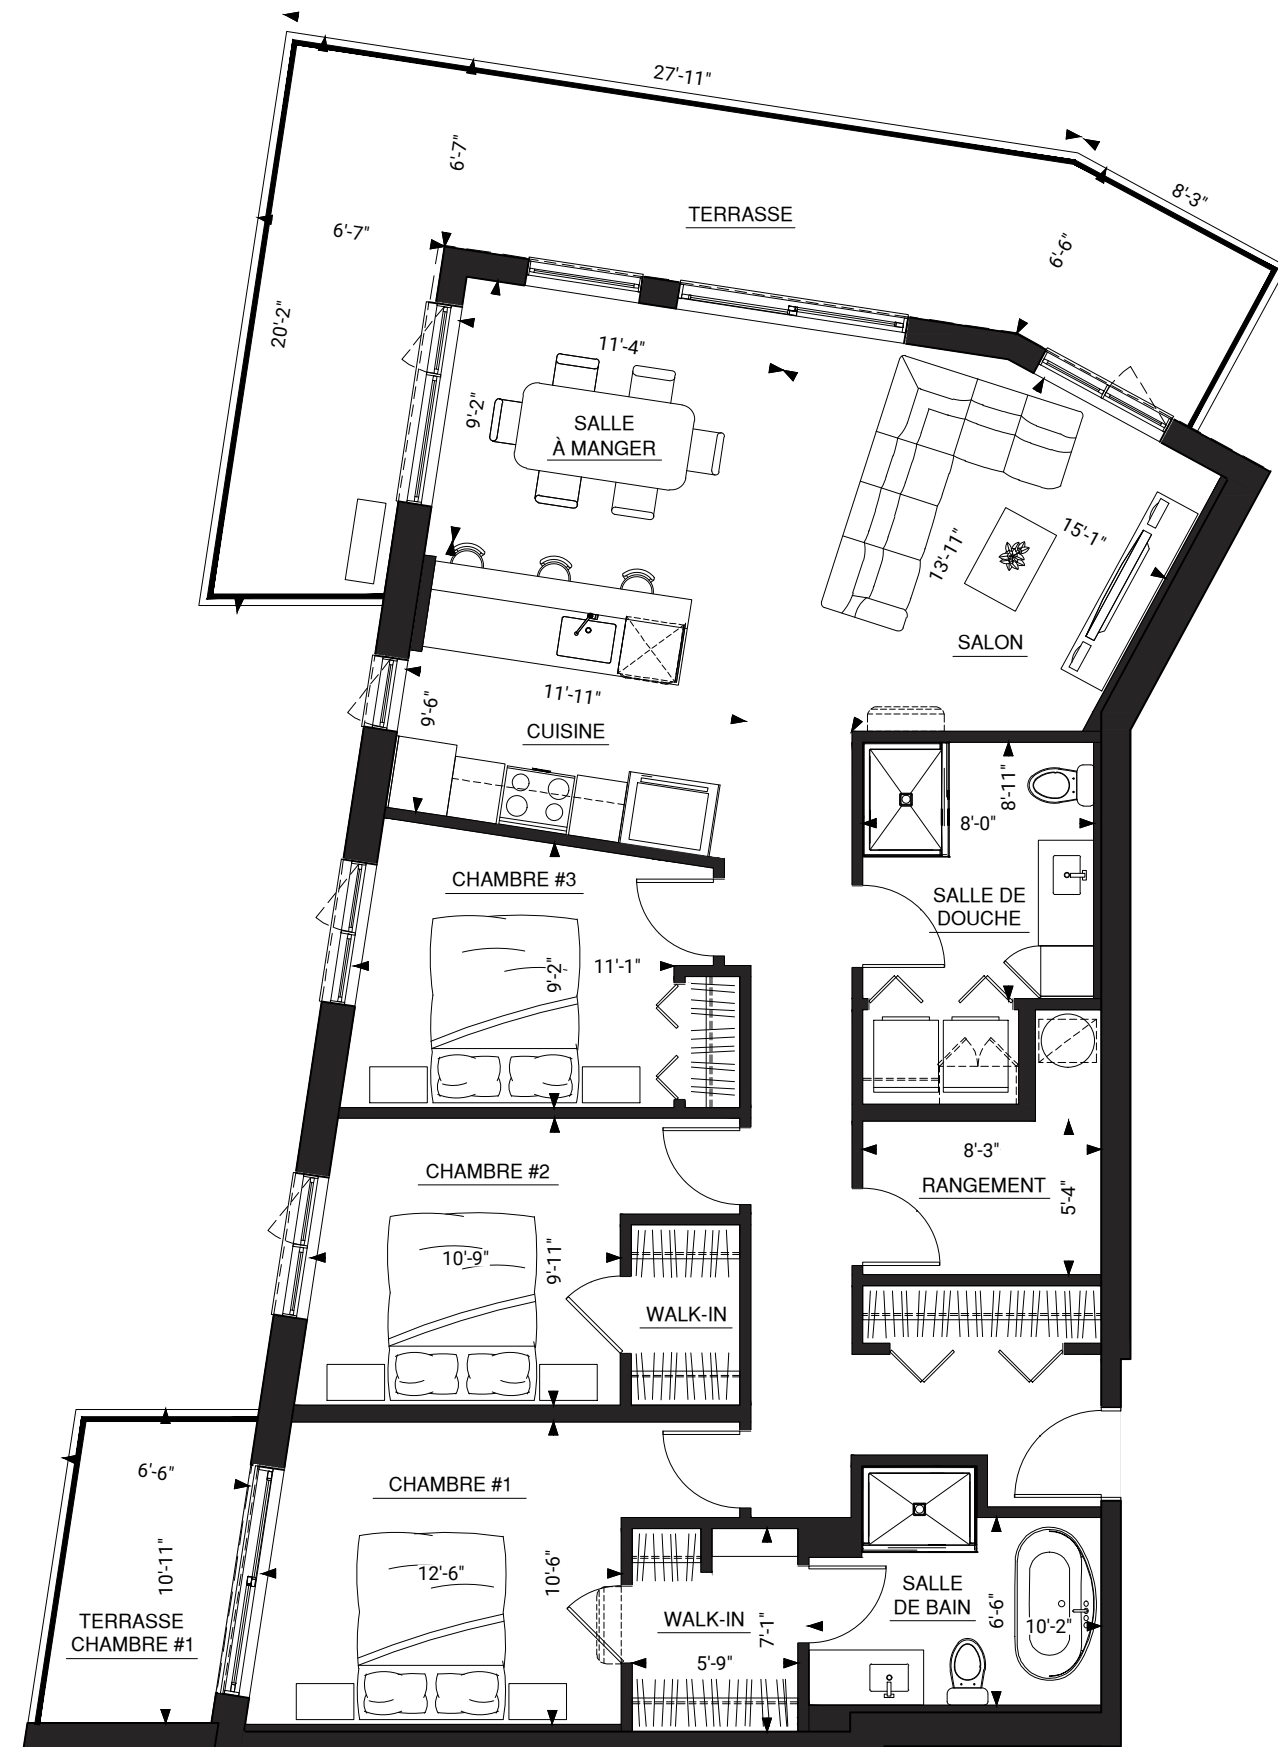

NOTES :

- Le mobilier et les électroménagers illustrés n'apparaissent qu'à titre indicatif et ne sont pas inclus.
- La superficie brute comprend les murs extérieurs, le mur du corridor et la moitié des murs mitoyens.
- Les dimensions et les superficies sont approximatives et sujettes à des changements sans préavis pouvant varier lors de la réalisation du chantier.

MIS À JOUR LE: 2021/10/21



LOCATION

418 520-9006

info@rfimmobilier.com

