


SUPERFICIE BRUTE  
**1208** pi<sup>2</sup>


SUPERFICIE HABITABLE  
**1100** pi<sup>2</sup>

SUPERFICIE TERRASSE  
**283** pi<sup>2</sup>

Fleuve Saint-Laurent **N**

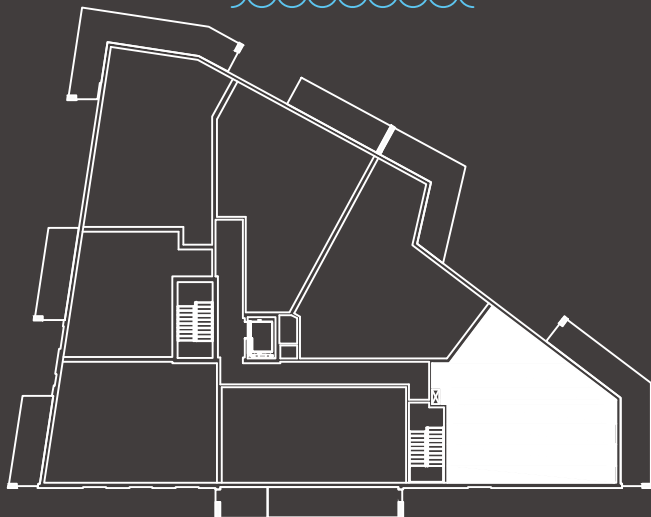

**Boul. Guillaume-Couture**

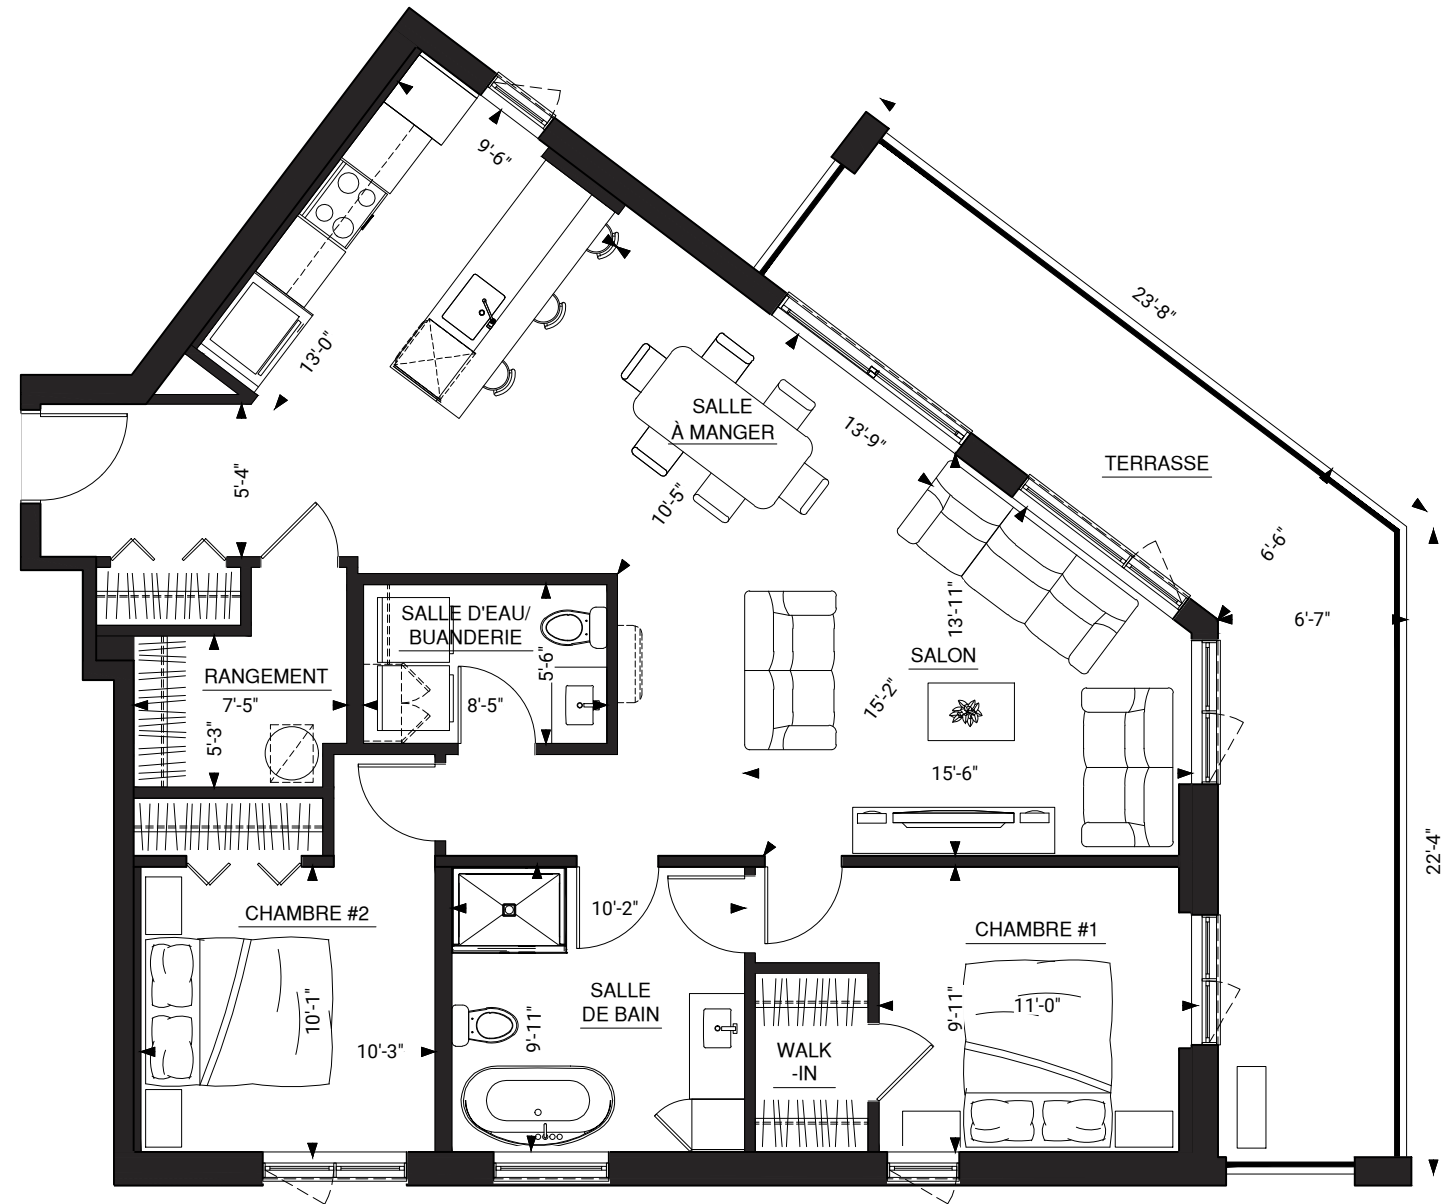

NOTES :

- Le mobilier et les électroménagers illustrés n'apparaissent qu'à titre indicatif et ne sont pas inclus.
- La superficie brute comprend les murs extérieurs, le mur du corridor et la moitié des murs mitoyens.
- Les dimensions et les superficies sont approximatives et sujettes à des changements sans préavis pouvant varier lors de la réalisation du chantier.

MIS À JOUR LE: 2021/10/21



LOCATION

418 520-9006

info@rfimmobilier.com

